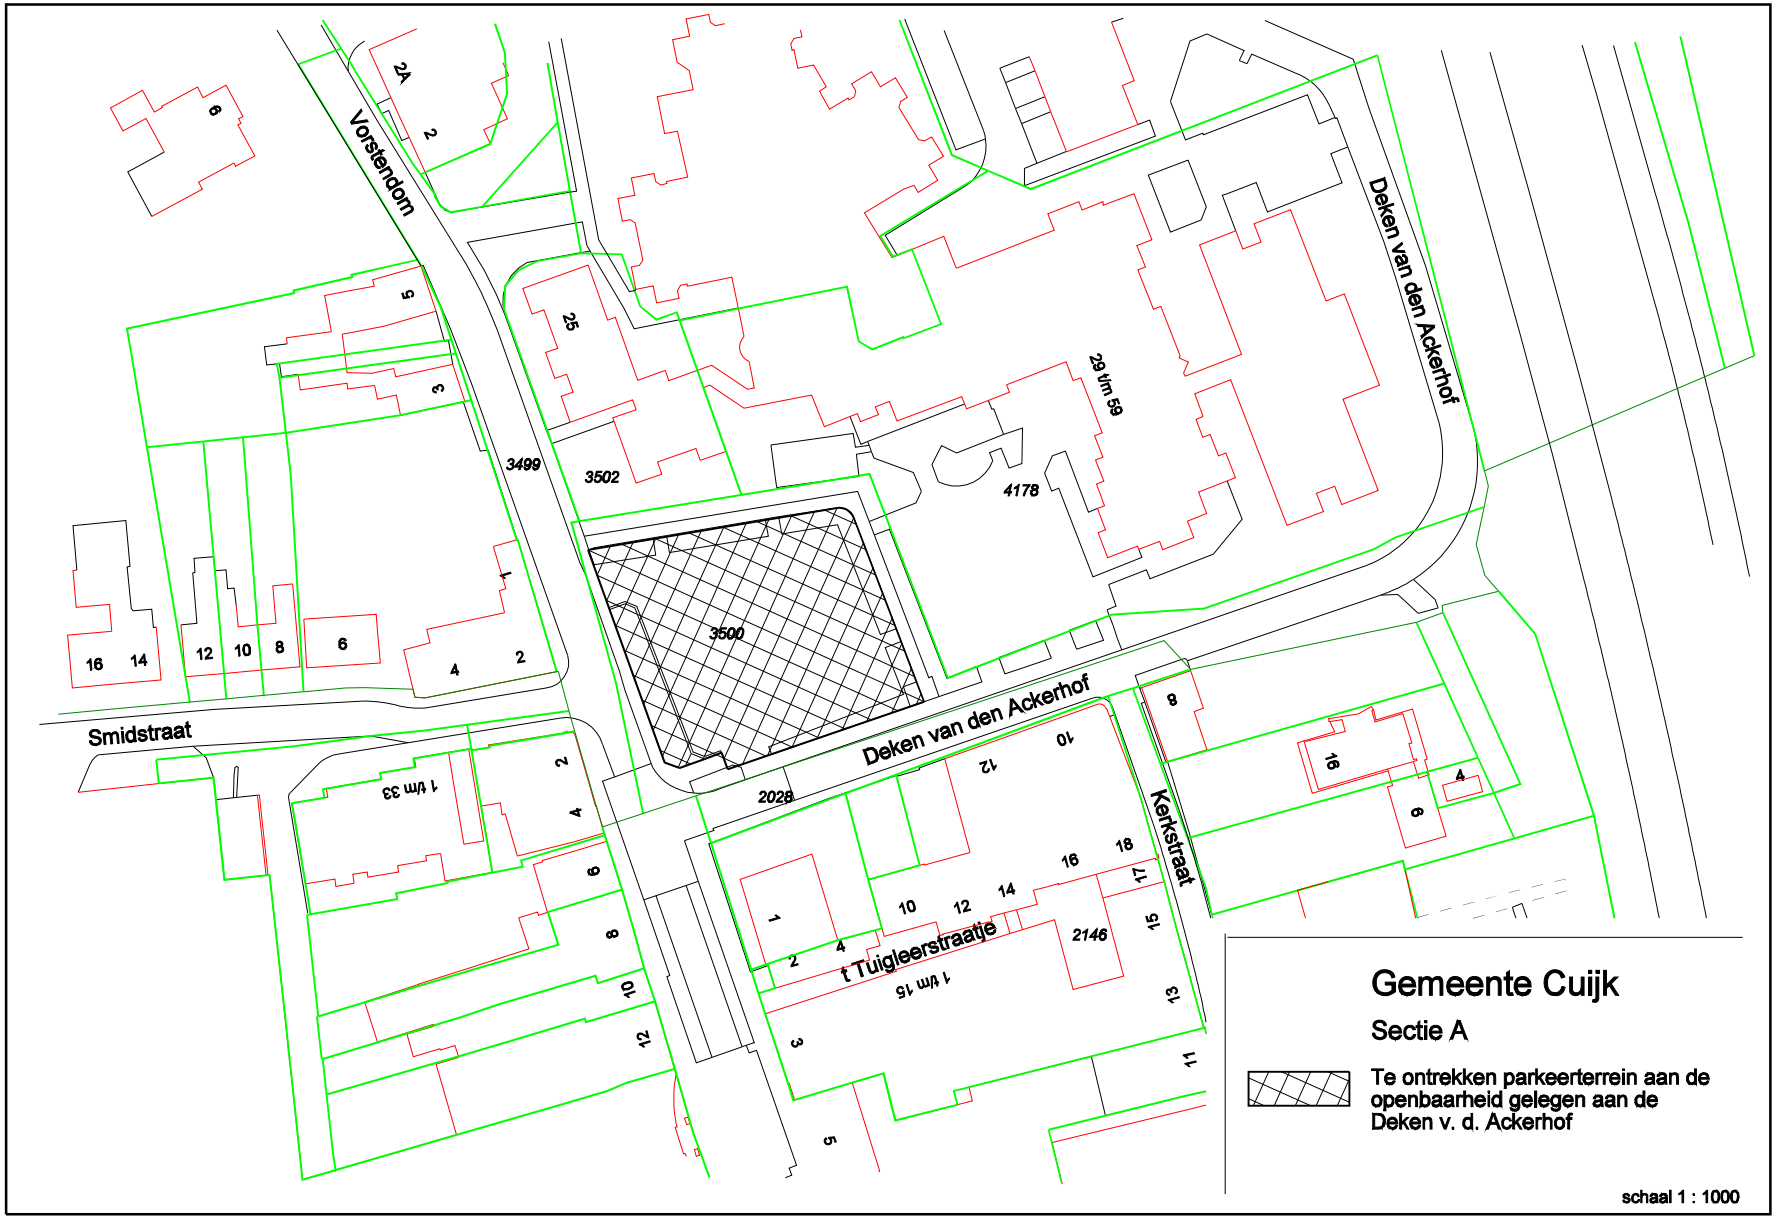
Vorstendom
Deken van den Ackerhof
Smidstraat
Kerkstraat
t Tuigleerstraatje
3499
3502
4178
3500
2028
2146
29 v/m 59
1 v/m 33
1 v/m 15
Gemeente Cuijk
Sectie A
Te ontrekken parkeerterrein aan de openbaarheid gelegen aan de Deken v. d. Ackerhof
schaal 1 : 1000