

Agrarisch Adviesbureau v.o.f.

Kerkstraat 74
5411 BC Zeeland
Tel. (0486) 45 01 60
Fax (0486) 45 02 38
Rabobank nr 13.71.38.679
info@vangerwenadvies.nl
www.vangerwenadvies.nl
BTWnr. NL80.8311955B01



Nr.	
Ingek. d.d.	06 DEC 2007
Kopie van	Aan Gemeente Cuijk t.a.v. mevrouw Verheijden Postbus 10001 5430 DA CUIJK

Uw referentie:

Onze referentie:

Zeeland, 5-12-2007

Onderwerp: Beplantingsplan Mts. Peters, Kalkhofseweg 49a, 5443 NA Haps in 3-voud

Bijgaande stukken zend ik U zonder verder begeleidend schrijven:

- volgens afspraak
- ter kennisname
- één exemplaar voor uzelf
- met verzoek deze met Uw bemerkingen terug te zenden
- naar aanleiding van ons telefonisch onderhoud d.d.
- naar aanleiding van onze bespreking d.d.
- ter controle
- op Uw verzoek
- ter ondertekening en doorzending
- ter ondertekening en terugzending
- retour
-

Hoogachtend,

S. Sommers
Agrarisch adviesbureau van Gerwen

Frans van Sleuwen - beplantingen

Irenestraat 11

- 5427 CV Boekel

tel. 0492 321897

fax. 0492 324722

Bankrelatie:

Rabo Bank rek. nr. 1080 11267

ontwerp

aanleg

onderhoud

subsidieaanvraag

landsch. beplantingen

Plantsoenlijst voor:

Mts. Peters. Kalhofseweg 49a. 5443 NA Haps

file:

Grondsoort:

Zavelgrond

datum:

4 december 2007

aantal	soort	latijnse naam	lft.	maat	prijs/st		prijs totaal
27	Bomen						
9	Beuk gewone	Fagus sylvatica	m.kl.	10-12	€ 30,00	€	270,00
2	Okkernoot	Juglans regia		10-12	€ 25,00	€	50,00
11	Wilg schiet	Salix alba	z.b.p.	10-12	€ 18,00	€	198,00
5	Fruitbomen	Hoogstam			€ 18,00	€	90,00
16	Boompalen	en banden	200 x 8		€ 5,50	€	88,00
7	Boomkorven	30 cm	1.50 hoog		€ 35,00	€	245,00
25 m'	Losse Haag	plantafstand 0,60 cm					
40	Els	Alnus glutinosa	1+1	60-80	€ 0,45	€	18,00
20 m'	Kniphaag	4 st./m' = 80 st.					
80	Beuk	Fagus sylvatica	1+2	60-80	€ 0,70	€	56,00
250 m2	Struweelbepl.	1.25 x 1.25 m. = 160 st.					
25	Gelderse roos *	Viburnum opulus	1+1	60-80	€ 0,60	€	15,00
25	Hazelaar	Corylus avellana	1+2	60-80	€ 0,50	€	12,50
15	Hulst *	Ilex aquifolium	contain.	50-70	€ 3,50	€	52,50
25	Kornoelje rode *	Cornus sanguinea	1+1	60-80	€ 0,45	€	11,25
25	Krent *	Amelanchier lamarcki	1+1	60-80	€ 0,60	€	15,00
25	Liguster *	ligustrum vulgare	0+2	60-80	€ 0,45	€	11,25
20	Sleedoorn *	Prunus spinosa	1+1	60-80	€ 0,45	€	9,00
600 m2	Bosplantsoen	1.25 x 1.25 m. = 400 st.					
	Boomvormers						
50	Eik zomer	Quercus robur	1+2	60-80	€ 0,60	€	30,00
25	Els	Alnus glutinosa	1+1	60-80	€ 0,45	€	11,25
25	Es gewone	Fraxinus excelsior	1+2	60-80	€ 0,50	€	12,50
	Struikvormers						
50	Gelderse roos *	Viburnum opulus	1+1	60-80	€ 0,60	€	30,00
50	Hazelaar	Corylus avellana	1+2	60-80	€ 0,50	€	25,00
25	Hulst *	Ilex aquifolium	contain.	50-70	€ 3,50	€	87,50
25	Kornoelje rode *	Cornus sanguinea	1+1	60-80	€ 0,45	€	11,25
25	Krent *	Amelanchier lamarcki	1+1	60-80	€ 0,60	€	15,00
50	Liguster *	ligustrum vulgare	0+2	60-80	€ 0,45	€	22,50
50	Vuilboom	Rhamnus frangula	1+1	60-80	€ 0,45	€	22,50
25	Wilg water langs wadi	Salix caprea	0+1	60-80	€ 0,45	€	11,25
	Totaal exclusief B.T.W.	/ vracht			€	€	1.420,25
	* in randen te gebruiken						
	inboet 1e seizoen halve	prijs					

Alle transacties en leveringen geschieden volgens onze verkoop- en handelsvoorwaarden.
Onder nummer 160 36 223 bij de Kamer van Koophandel te Eindhoven

Gemeente Cuyk.

RAPPORT BEHORENDE BIJ BEPLANTINGSPLAN VAN: Mts. Peters, Kalkhofseweg 49a, 5443 NA Haps,

AANLEG:

GRONDBEWERKING:

Houtsingels, hagen. De te beplanten oppervlakte dient ± 30 cm diep los te worden gemaakt.
Bouwland : Cultivateren of frezen (eventueel ploegen).
Weiland/Ruigterrein: eerst frezen, dan ploegen + eventueel eggen.

Bomen. Machinaal of handmatig gaten graven van 60x60x60 cm. Zonodig gat aanvullen met goede teelaarde.

GRONDVERBETERING:

Houtsingels. De keuze van het plantsoen is zodanig dat grondverbetering in principe niet nodig is.

Fruitbomen. Beetje oude stalmest in plantgat.

Beukenhagen. Eventueel extra kalk en/of champignonmest door grond mengen. Ook is het zinvol wat beukengrond (van onder 'oude' beukenhaag of boom te betrekken) in haagsleuf te strooien.

OPKUILEN: Plantsoen na aflevering direct opkuielen.

Haag + bosplantsoen. In 1 speet diepe sleuf. Wortels moeten goed zijn afgedekt.

Bomen. Inkuielen in sleuf van ± 30 cm. diep.

UITZETTEN:

Plantafstand. Houtsingels 1.25 x 1.25 m. in driehoeksverband.
Kniphagen 4st. / m².
Losse hagen 0.60 m. in de rij.
Bomen – Zie ontwerp.

Wettelijke bepalingen: Bomen + boomvormers minimaal 2 meter uit perceelsgrens.
Hagen + struikvormers minimaal 0,5 meter uit perceelsgrens.
Langs dijken en hoofdwaterlozingen gelden speciale bepalingen (incl. bij Waterschap)

Menging. Zie plantsoenlijst.


```
+ + * * - - + + # : : : - - * *  
+ x * o - - x + # # : : x - o * x  
o x x o o = = x x = = x x x o o =  
o * * - # # x : : = x * * + o - -  
- - * - - # * * : # # # * + + - -
```

+ * - # : zijn struikvormers (vnl. randplanten)(lieft 3-5 st..van dezelfde soort in groepjes planten)

x = o : zijn boomvormers en vulhout (langs perceelsgrens geen boomvormers in buitenrij)

HET PLANTEN:

- Houtsingels:** Pootlijn uitzetten
1^e persoon spit plantgat (± 2 speet diep)
2^e persoon neemt bussel gemengde planten (volgens lijst), plant in gat (dezelfde diepte als op kwekerij), grond aanvullen, aanstampen.
Men kan ook eerst de planten uitleggen en later planten (Met schraal weer geeft dit extra uitvalsrisico!).
- Kniphagen:** Voor de kniphagen kan eerst een ± 25 cm. diepe haagsleuf worden gegraven
-evt.grondverbetering- planten erin, grond aanvullen- aanstampen.
- Bomen:** Het is raadzaam de boompalen eerst in het plantgat te plaatsen (Met grondboor en/of houten hamer). Aan de windzijde = zuidwest.

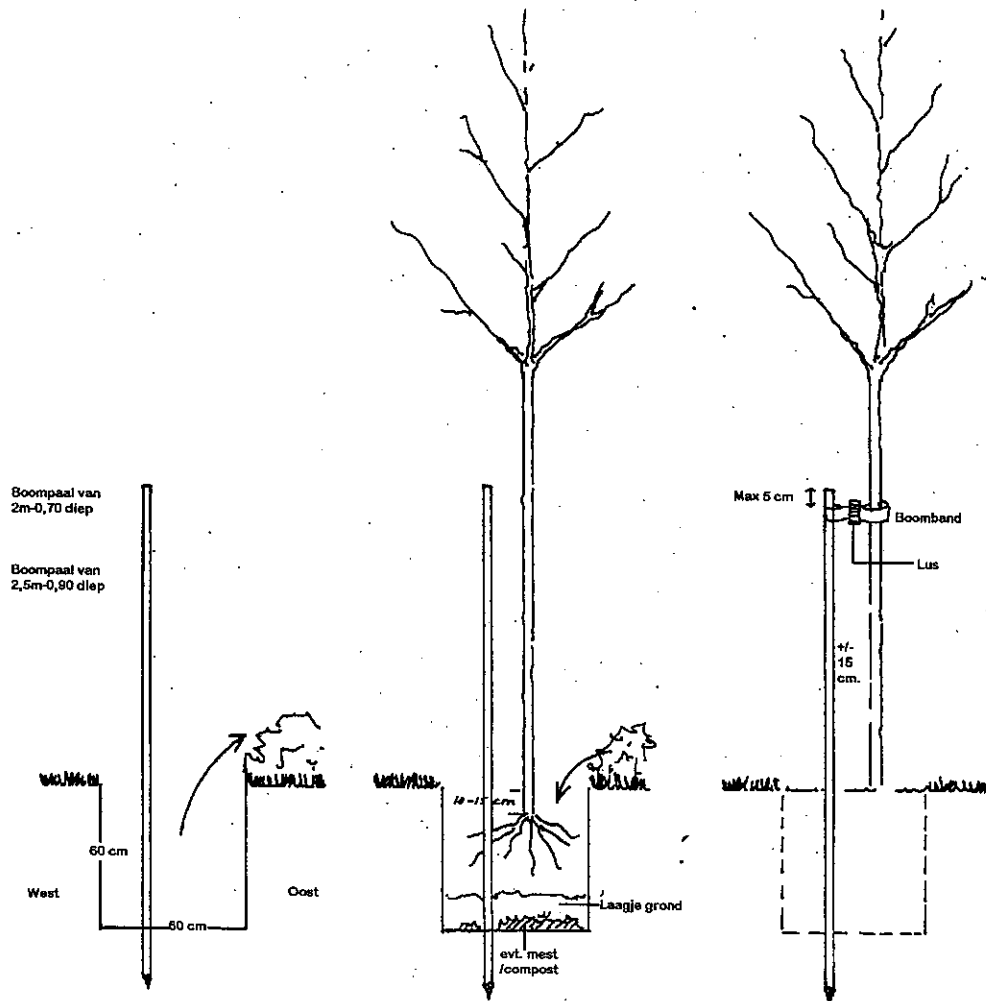

Dan boom planten, niet veel dieper dan op kwekerij, ± 15 cm. van boompaal.
Grond toevoegen en schudden met boom zodat grond goed tussen wortels wordt verdeeld. Daarna aantrappen. Boomband aanbrengen 5-10cm. onder kroon v/d boompaal.
Bomen in dierenwei voorzien van boomkorven of deugdelijke gaasafstering.

ONDERHOUD/BEHEER.

Onkruidbestrijding:

De houtsingels, haagvoet en boomkransen dienen het 1^e (zodig 2^e) groeiseizoen zo goed mogelijk onkruidvrij te worden gehouden. Schoffelen, cultivateren en spitten verdienen de voorkeur boven chemische onkruidbestrijding. Tussen de rijen kan ook worden gefreesd (niet te diep i.v.m. wortelbeschadiging).

Bij evt. gebruik van chemische middelen letten op:

- juiste tijdstip (toestand gewas, grond)
- goede weersomstandigheden
- juiste concentratie
- keuze middel (giftigheid/bijwerkingen/"milieuvriendelijkheid").

Na het 2^e groeiseizoen kan worden volstaan met pleksgewijs uitmaaien van de beplanting. (-open plekken en randen- met bosmaaier)

Ziektebestrijding:

Tegen ziekten en plagen is het uit het oogpunt van de beplanting zelden noodzakelijk om te spuiten.

Ter voorkoming of beperking van rupsen/insectenplagen is het zinvol om in de winter en voorjaar eventuele 'rupsennesten' op te sporen en te vernietigen.

Verder kan een winterbespuiting met VBC op vruchtbomen worden aanbevolen.

Snoeien:

Om te voorkomen dat de beplanting te iel opgroeit zal na 4-6 jaar een groot deel van de eik, els, es, hazelaar, vuilboom en waterwilg moeten worden afgezet. (= vlak boven de grond afzagen).

Mooie exemplaren van eik en es o.a. kunnen als boom worden opgesnoeid. Dit kan na ± 5 jaar worden herhaald zodat uiteindelijk om de 6-10 m` één boom overblijft met een onderbegroeiing van struiken.

De laanbomen (noot, schietwilg)dienen regelmatig te worden opgekroond en eventuele zuigers verwijderd.

Te strakke boombanden moeten worden verwijderd of lossier gezet.

I.v.m. risico voor zonnebrand (v.d. stam) is het beter de beukenbomen gedurende de eerste jaren niet te kaal op te snoeien.

Hoogstamfruitbomen : kers en pruim niet te veel snoeien – snoeitijd okt.- nov.

Appel en peer – zorgen dat kroon goed "open" blijft, waterlot wegsnoeien –snoeitijd nov.-febr.



Zieke en beschadigde takken verwijderen.

De kniphagen moeten 1-2 x per jaar worden geknipt.


De elzenhaag kan om de 5-8 jaar worden afgezet.

Beukenlaan
doorlopend

halkwerk. Zandweg

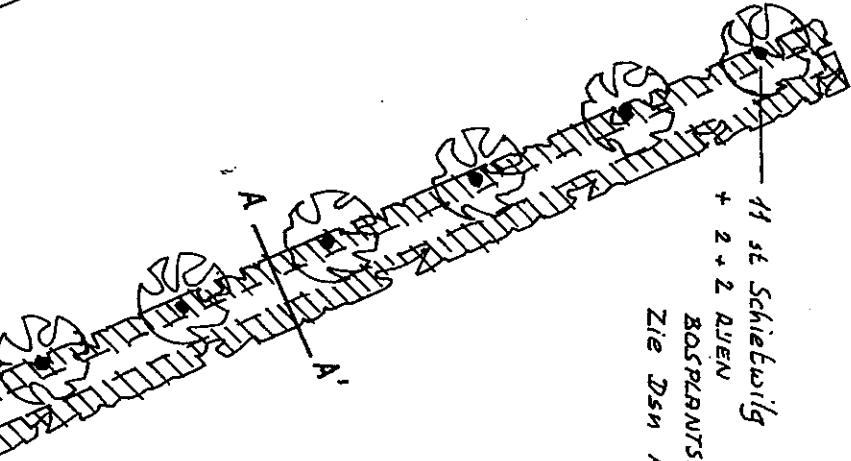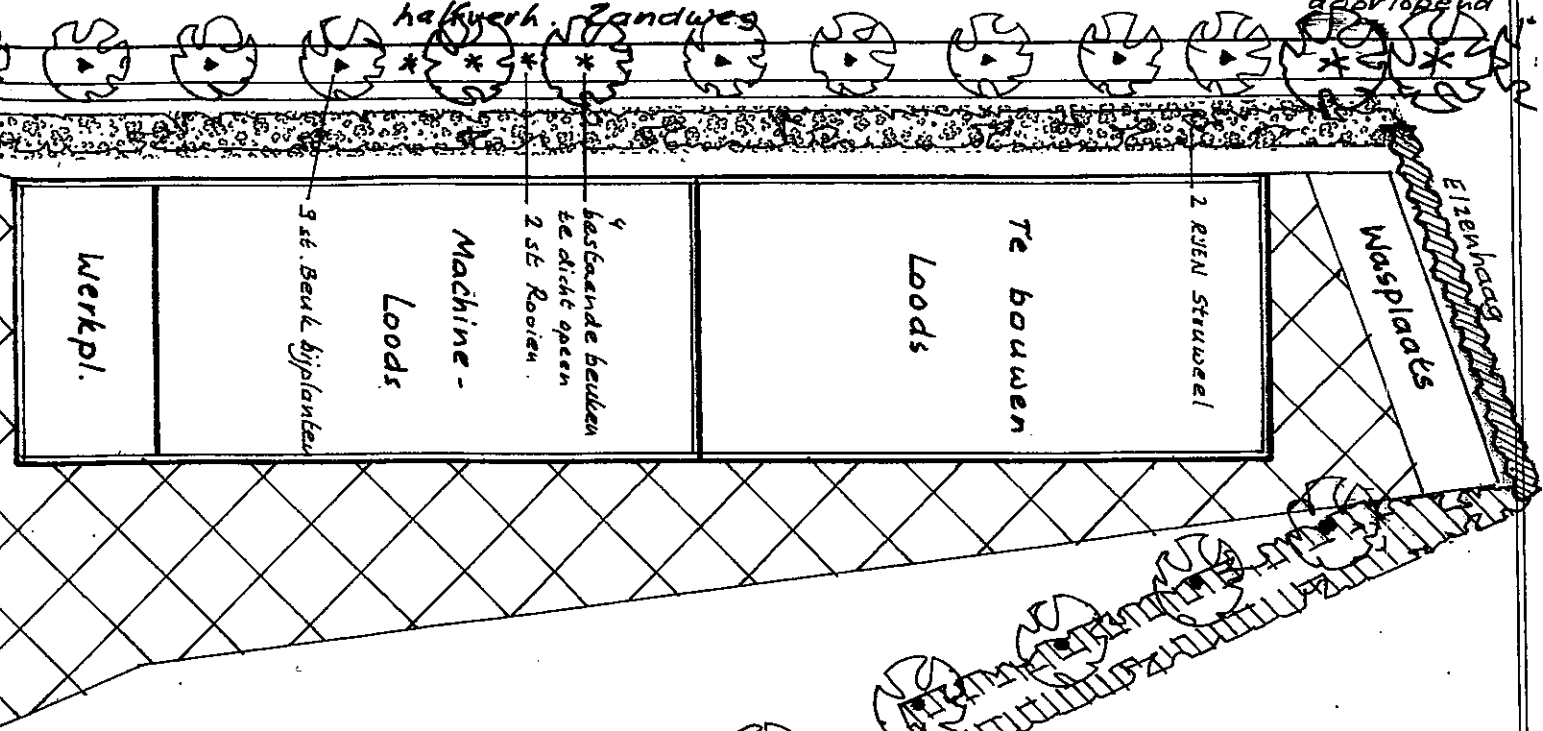

11 st Schiebuis
+ 2 + 2 RYEN
BOSPLANTSOEN
Zie Dsn A-A.

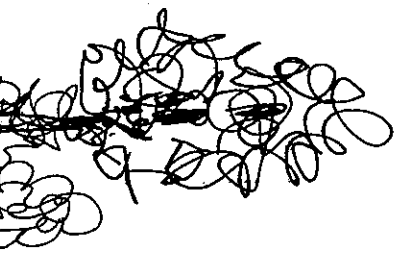

Gemeente Cuyk

Erftbeplantingsplan voor: Mts Peters, Kalkhofseweg 49a,
5443 NA Haps

Erftbeplantings- en terreininrichtingsplan i.v.m. wijziging bouwblok.



Frans van Sleuwen beplantingen
Irenestraat 11
5427 CV Boekel
tel. 0492-321897
fax 0492-324722

Schaal : 1: 500
Datum : 3 december 2007
Gew.:
Aantal : 3x
Erftno.:

