


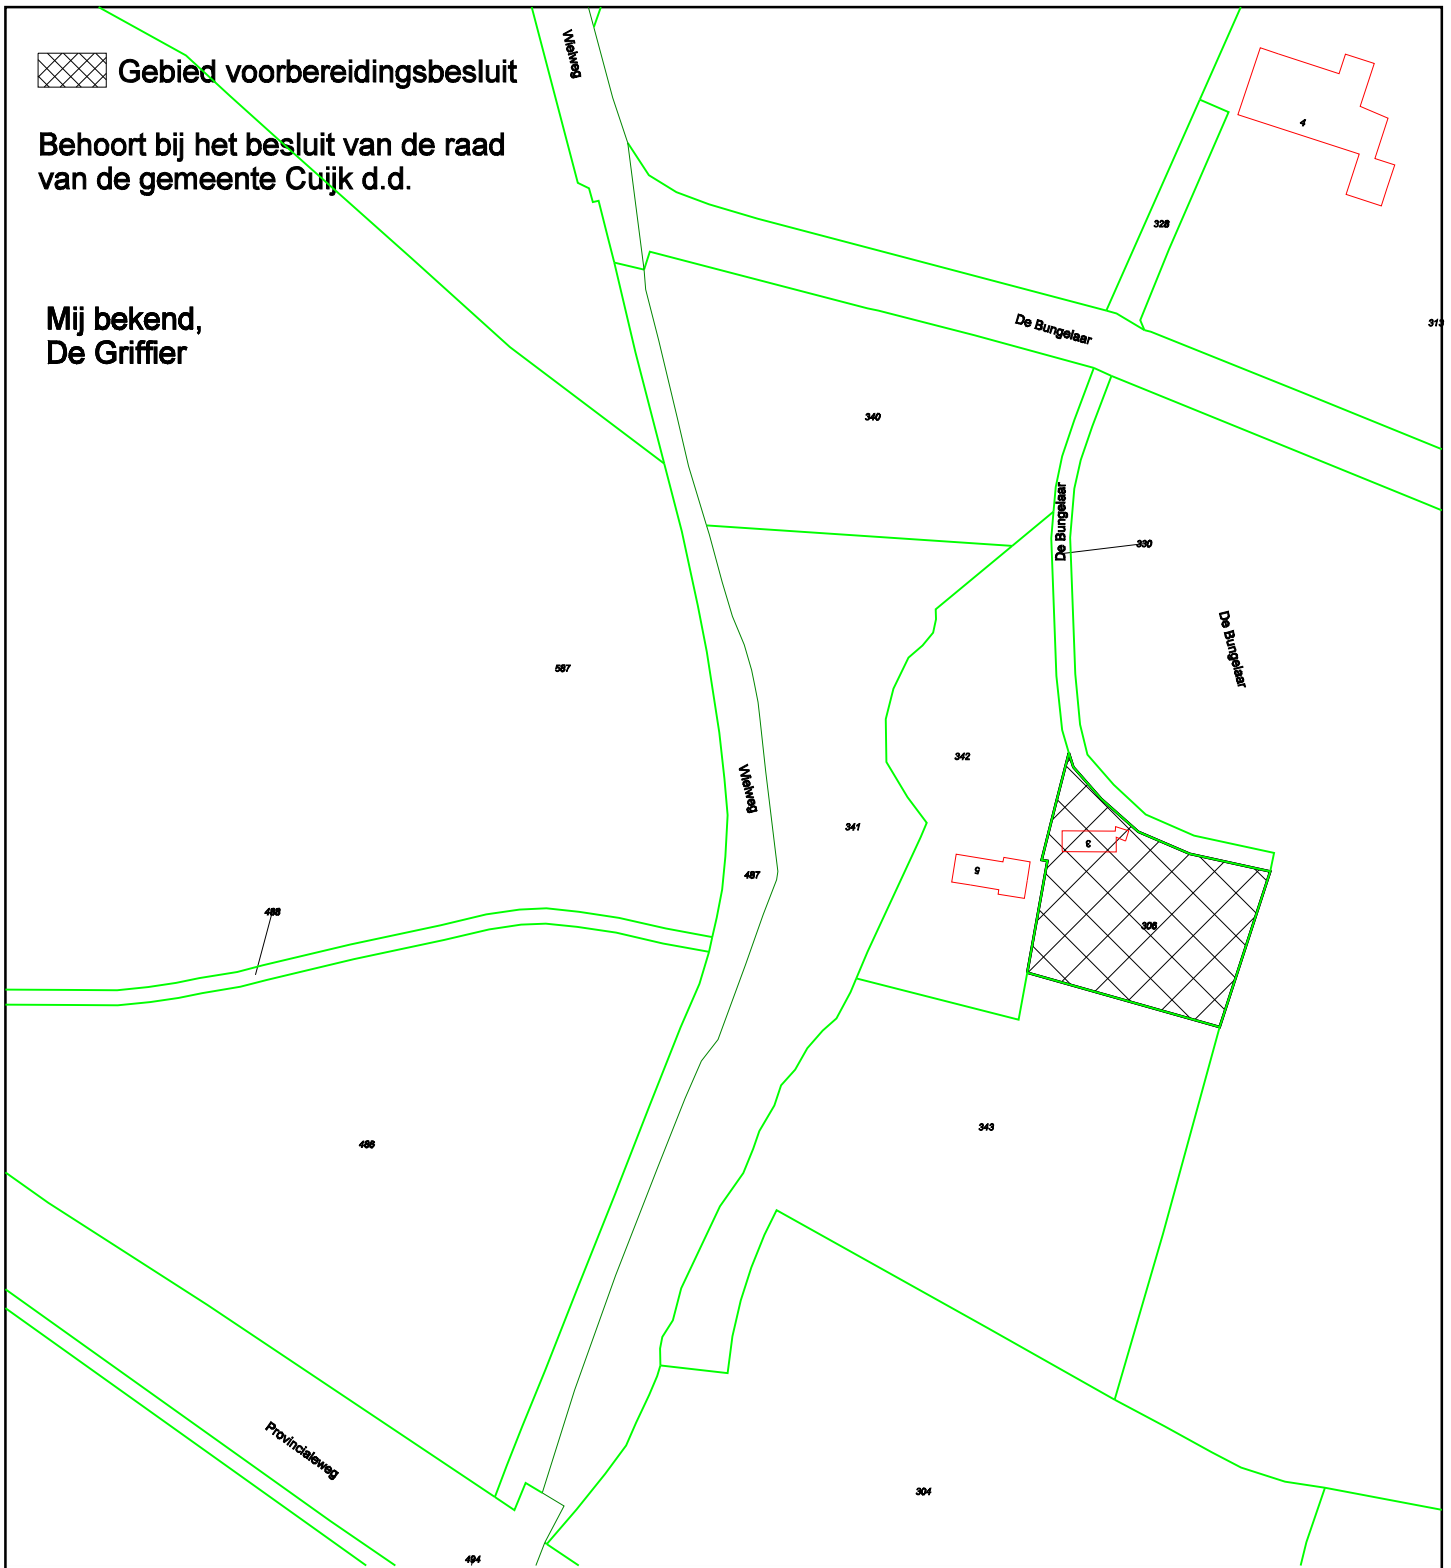

Gebied voorbereidingsbesluit

Behoort bij het besluit van de raad van de gemeente Cuijk d.d.

Mij bekend,
De Griffier



Ruimtelijke Ontwikkeling

Project **VBB De Bungelaar 3 te Beers**

Omschrijving



Louis Jansenplein 1 Tel. (0485) 396600
Postbus 10001, 5430 DA Cuijk Fax. (0485) 317774

Wijziging	Datum



Tekenaar **J. Notermans**
Datum **30-07-08**

Schaal **1:2000**
Formaat **A4**

Blad
1 van 1

Tekeningnr.