


- plangebied
- plangebied
- gebiedsaanduiding
- gebiedszone - industriële
- verkleining
- ontgrond

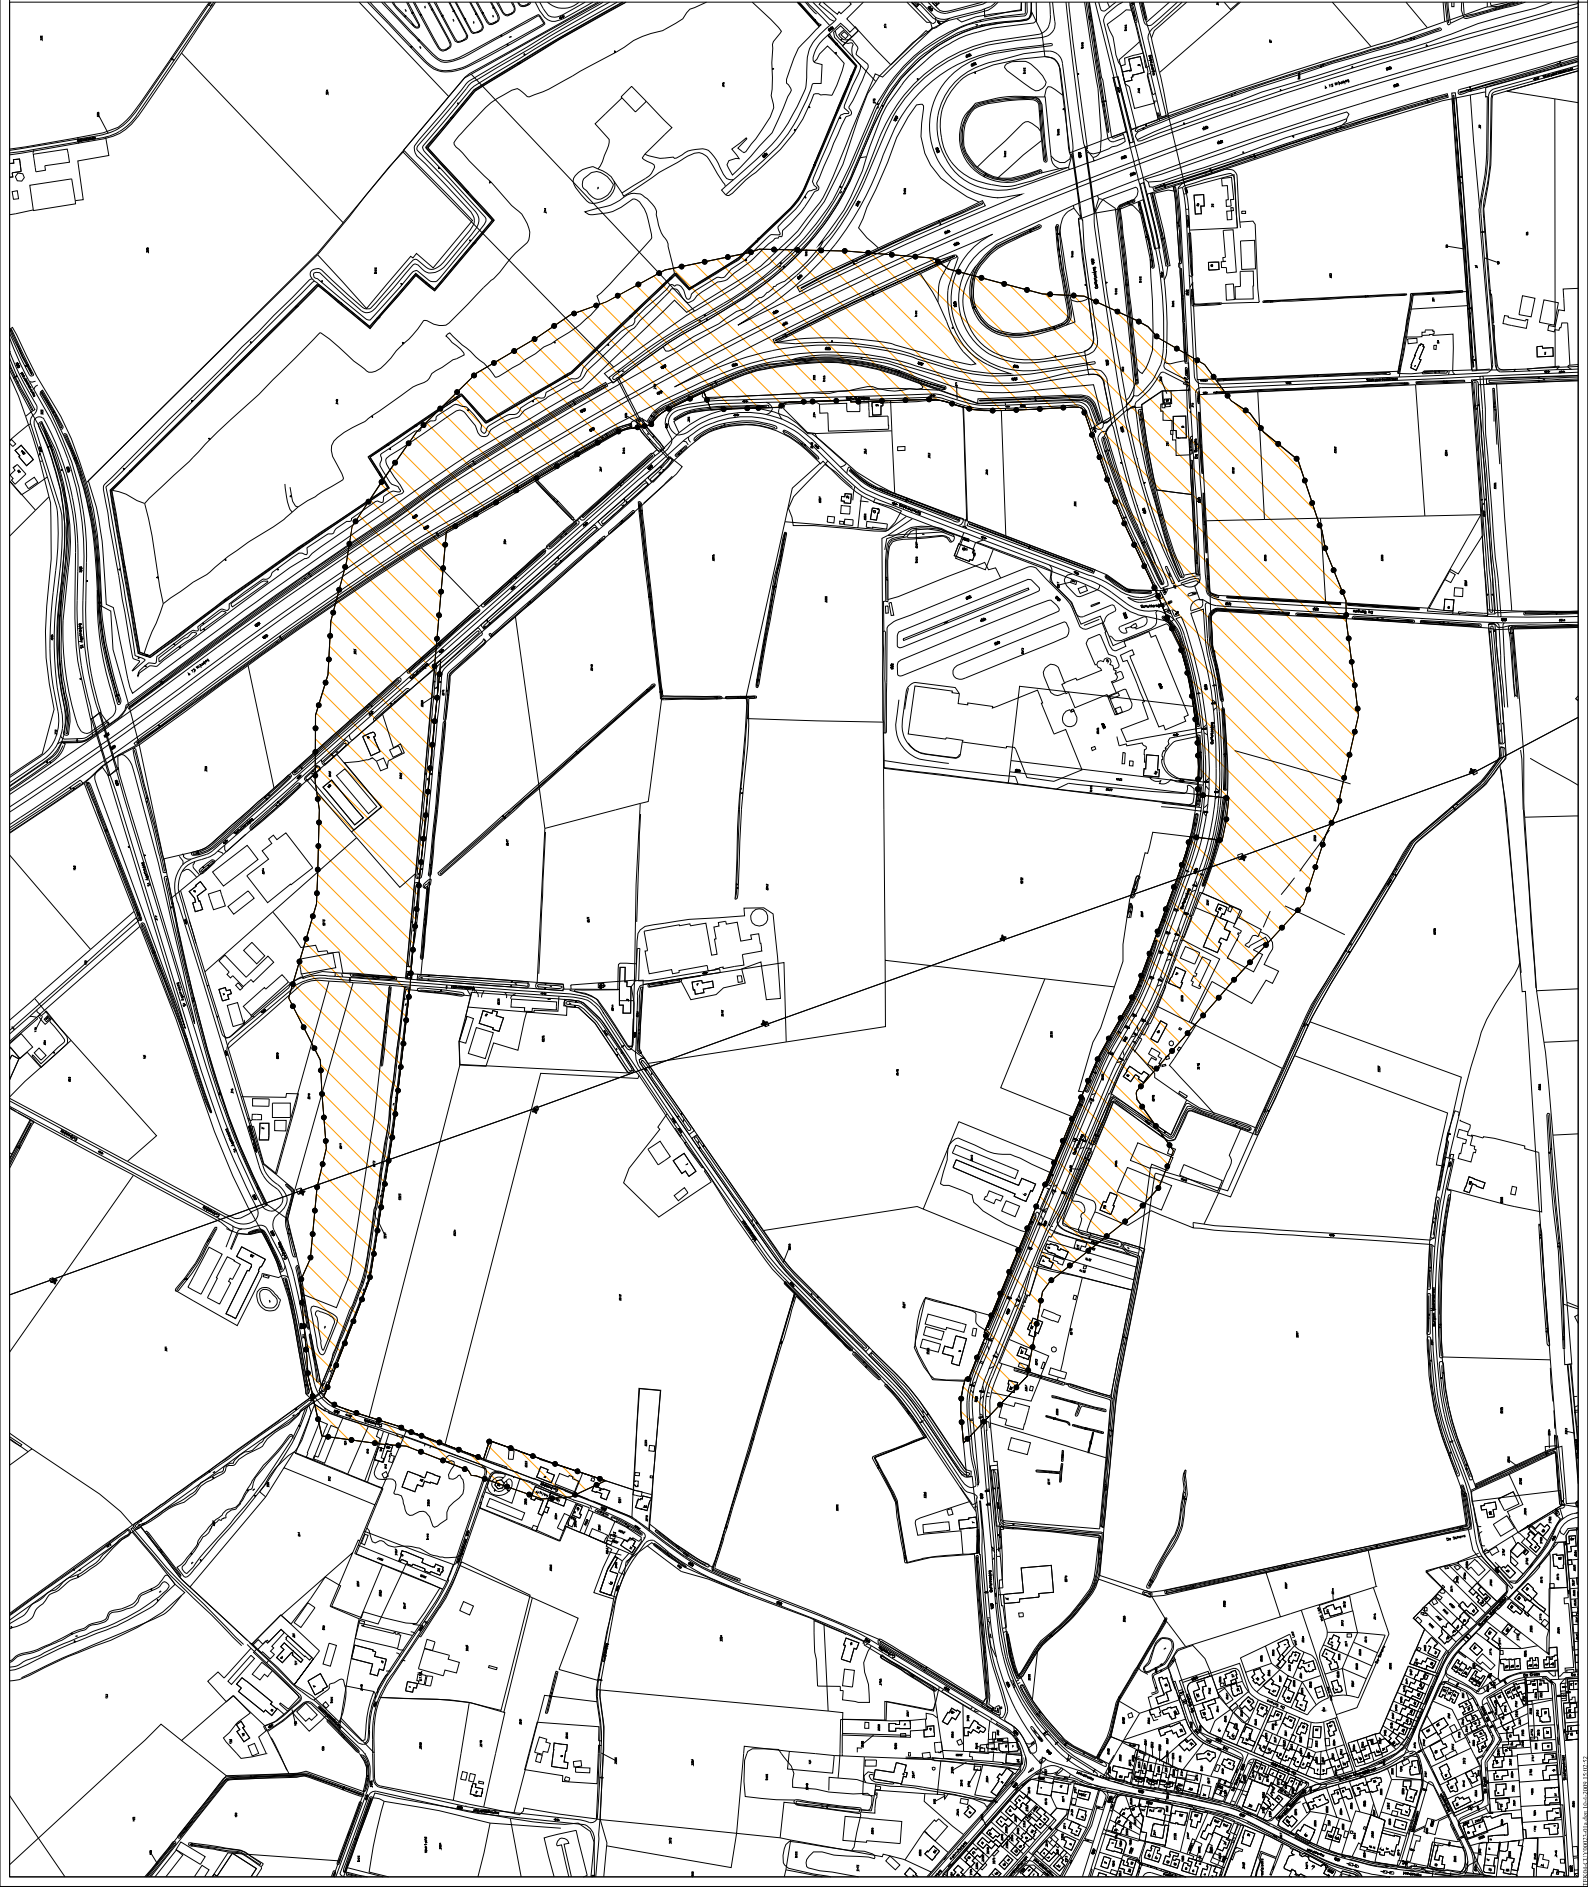

Gemeente Cuijk
 Ontwerpbestemmingsplan
 'Geluidzone Regionaal Bedrijfvenpark Laarakker'
 Verbeelding

CRG
 Gemeente Cuijk
 Ontwerpbestemmingsplan
 'Geluidzone Regionaal Bedrijfvenpark Laarakker'
 Verbeelding

1:1000
 0 10 20 30 40 50 60 70 80 90 100
 Meter